


# 4. Änderung als Berichtigung des Flächennutzungsplanes der Gemeinde Bröthen

(im Rahmen der Aufstellung der 3. Änderung und  
Erweiterung des Bebauungsplanes Nr. 4)

Planzeichnung

Es gilt die BauNVO 1990 i.d.F. vom 04.05.2017


M. 1:5000

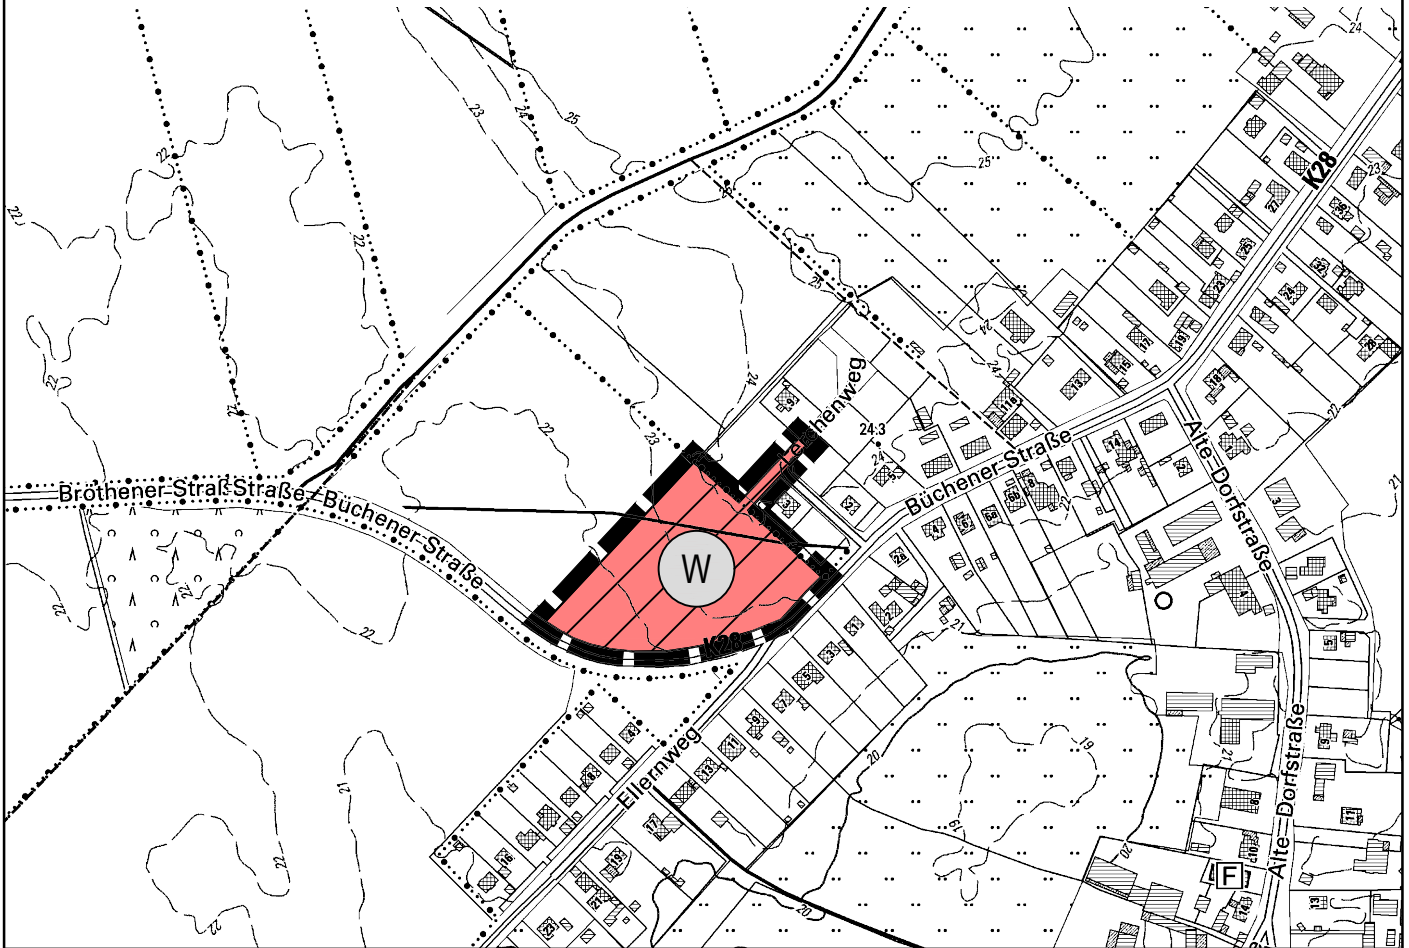

## Planzeichen Erläuterungen

### Festsetzungen

Art der baulichen Nutzung

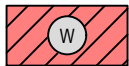

Wohnbauflächen

### Sonstige Planzeichen



Grenze des räumlichen Geltungsbereiches  
der 4. Änderung des Flächennutzungsplanes

## Rechtsgrundlagen

§ 5 Abs. 2 Nr. 1 BauGB

§ 1 Abs. 1 Nr. 1 BauNVO

§ 5 Abs. 1 BauGB

# GSP

GOSCH & PRIEWE  
Ingenieurgesellschaft mbH  
Beratende Ingenieure (VBI)

23843 Bad Oldesloe  
Paperberg 4  
Tel.: 0 45 31 / 67 07 - 0  
Fax: 0 45 31 / 67 07 - 79  
E-mail: oldesloe@gsp-ig.de  
Internet: www.gsp-ig.de