


# Grünordnungsplan zum Bebauungsplan Nr. 42

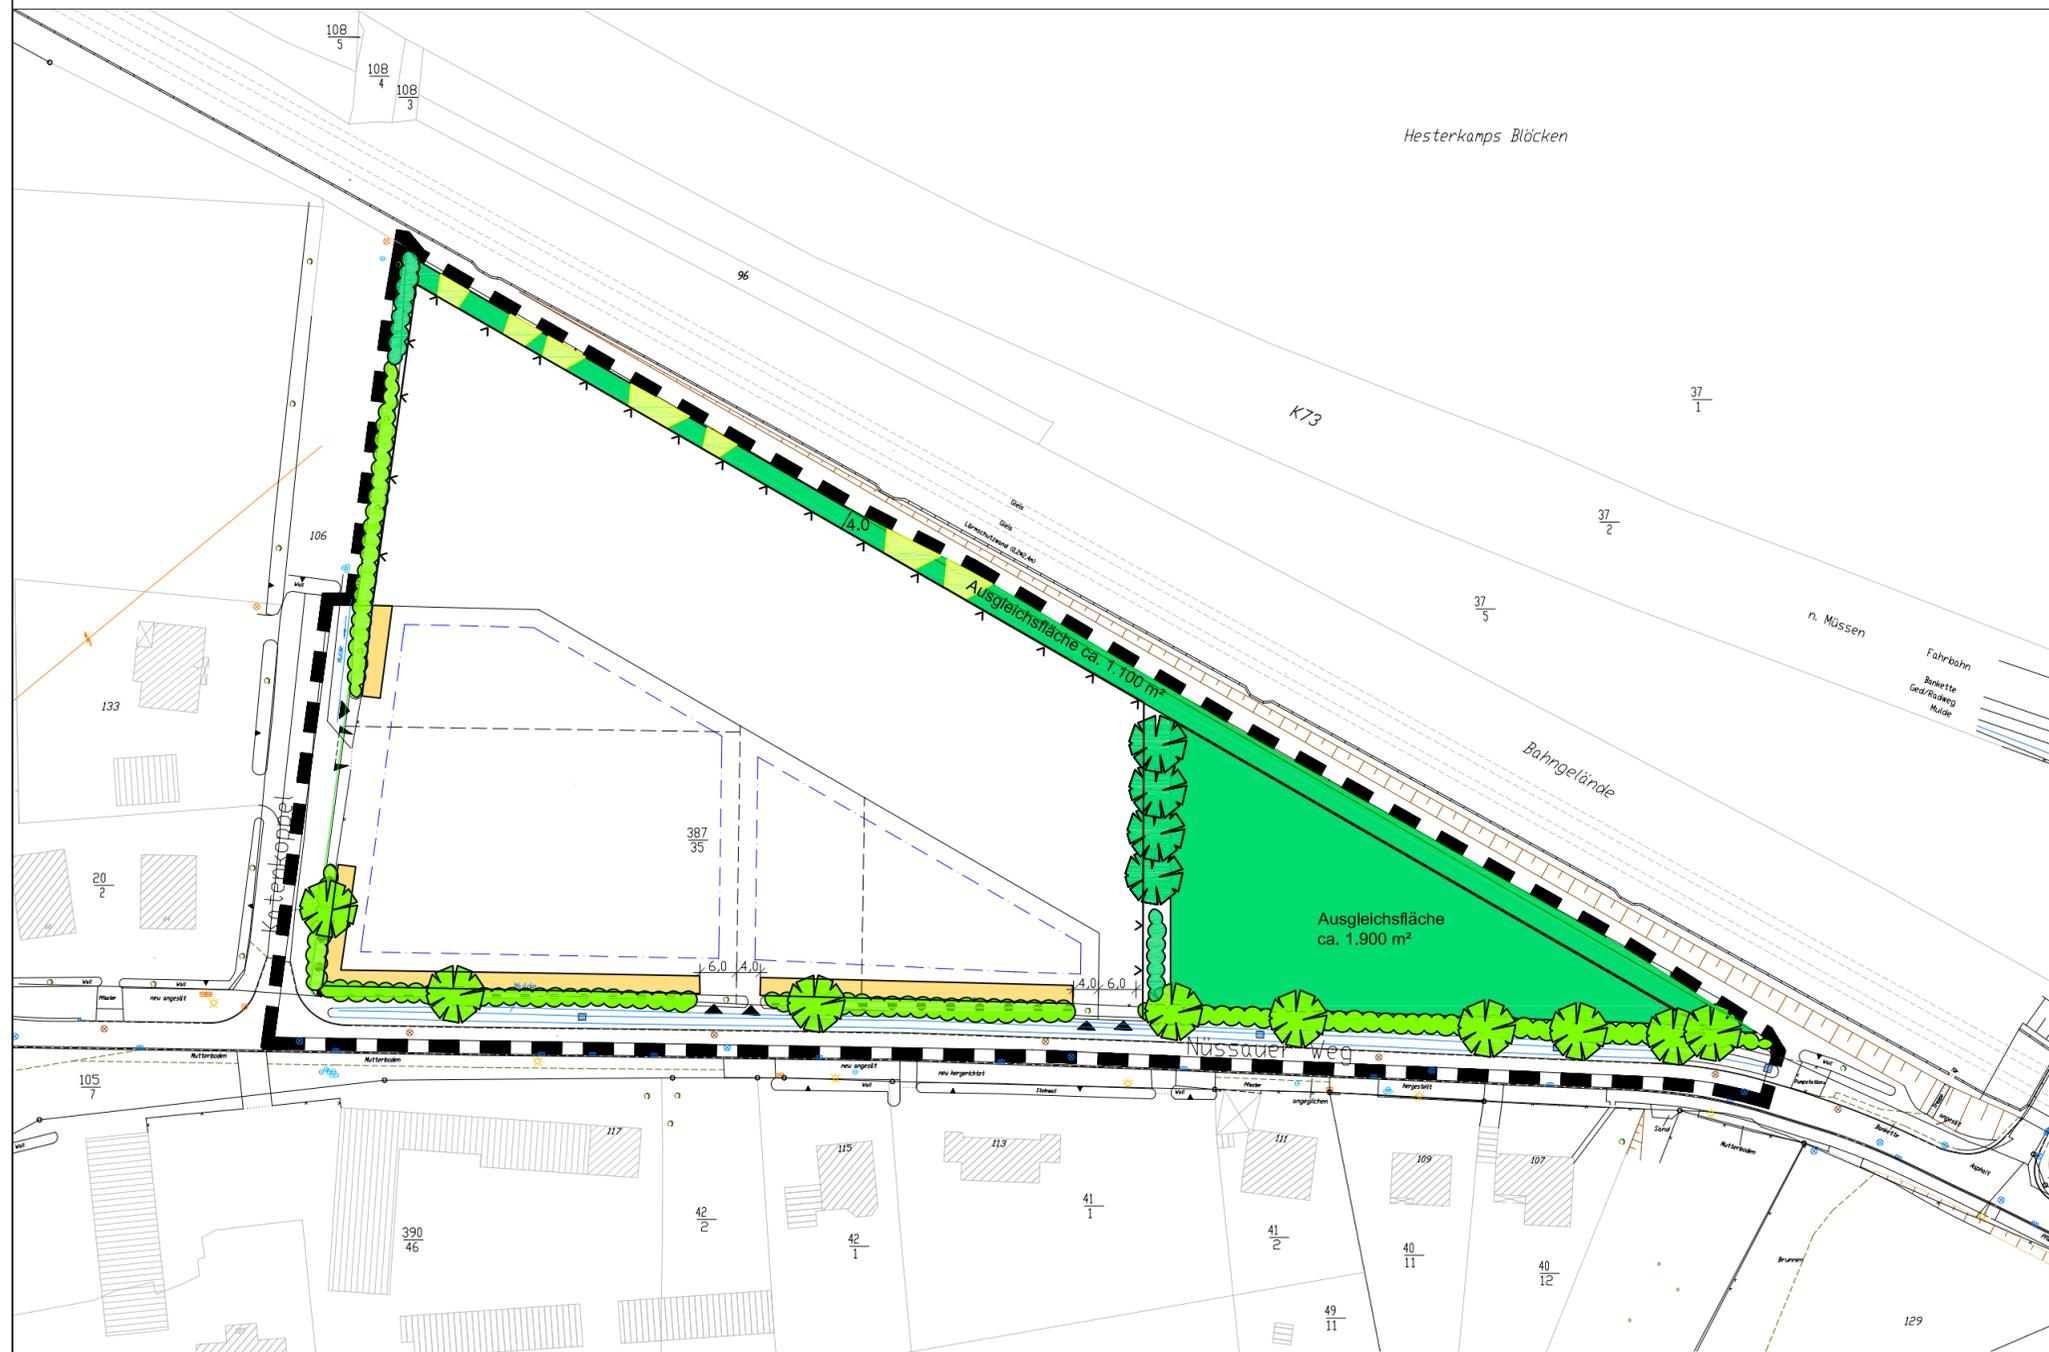

## Legende




### Erhaltungsgebote (Festsetzungen gemäß B-Plan)



### Minimierungsmaßnahmen (Festsetzungen gemäß B-Plan)



### Pflanzmaßnahmen

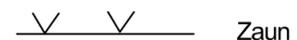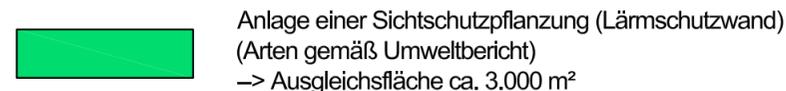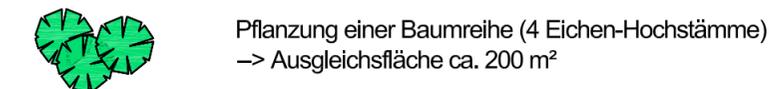

**ANLAGE: 1** **BLATT: 3** **MAßSTAB: 1 : 1.000**

**PROJEKT:** Bebauungsplan Nr. 42  
Umweltbericht

**DARSTELLUNG:** Grünordnungsplan

**AUFTRAGGEBER:** **VERFASSER:** **Datum: 02.07.2009**

Gemeinde Büchen  
Amtsplatz 1  
21514 Büchen

**BBS**  
Büro Greuner-Pönicke  
Russeer Weg 54  
24111 Kiel  
Tel.: 0431 698845  
Fax: 0431 698533