


Satzung der Gemeinde Büchen über den Bebauungsplan Nr. 43

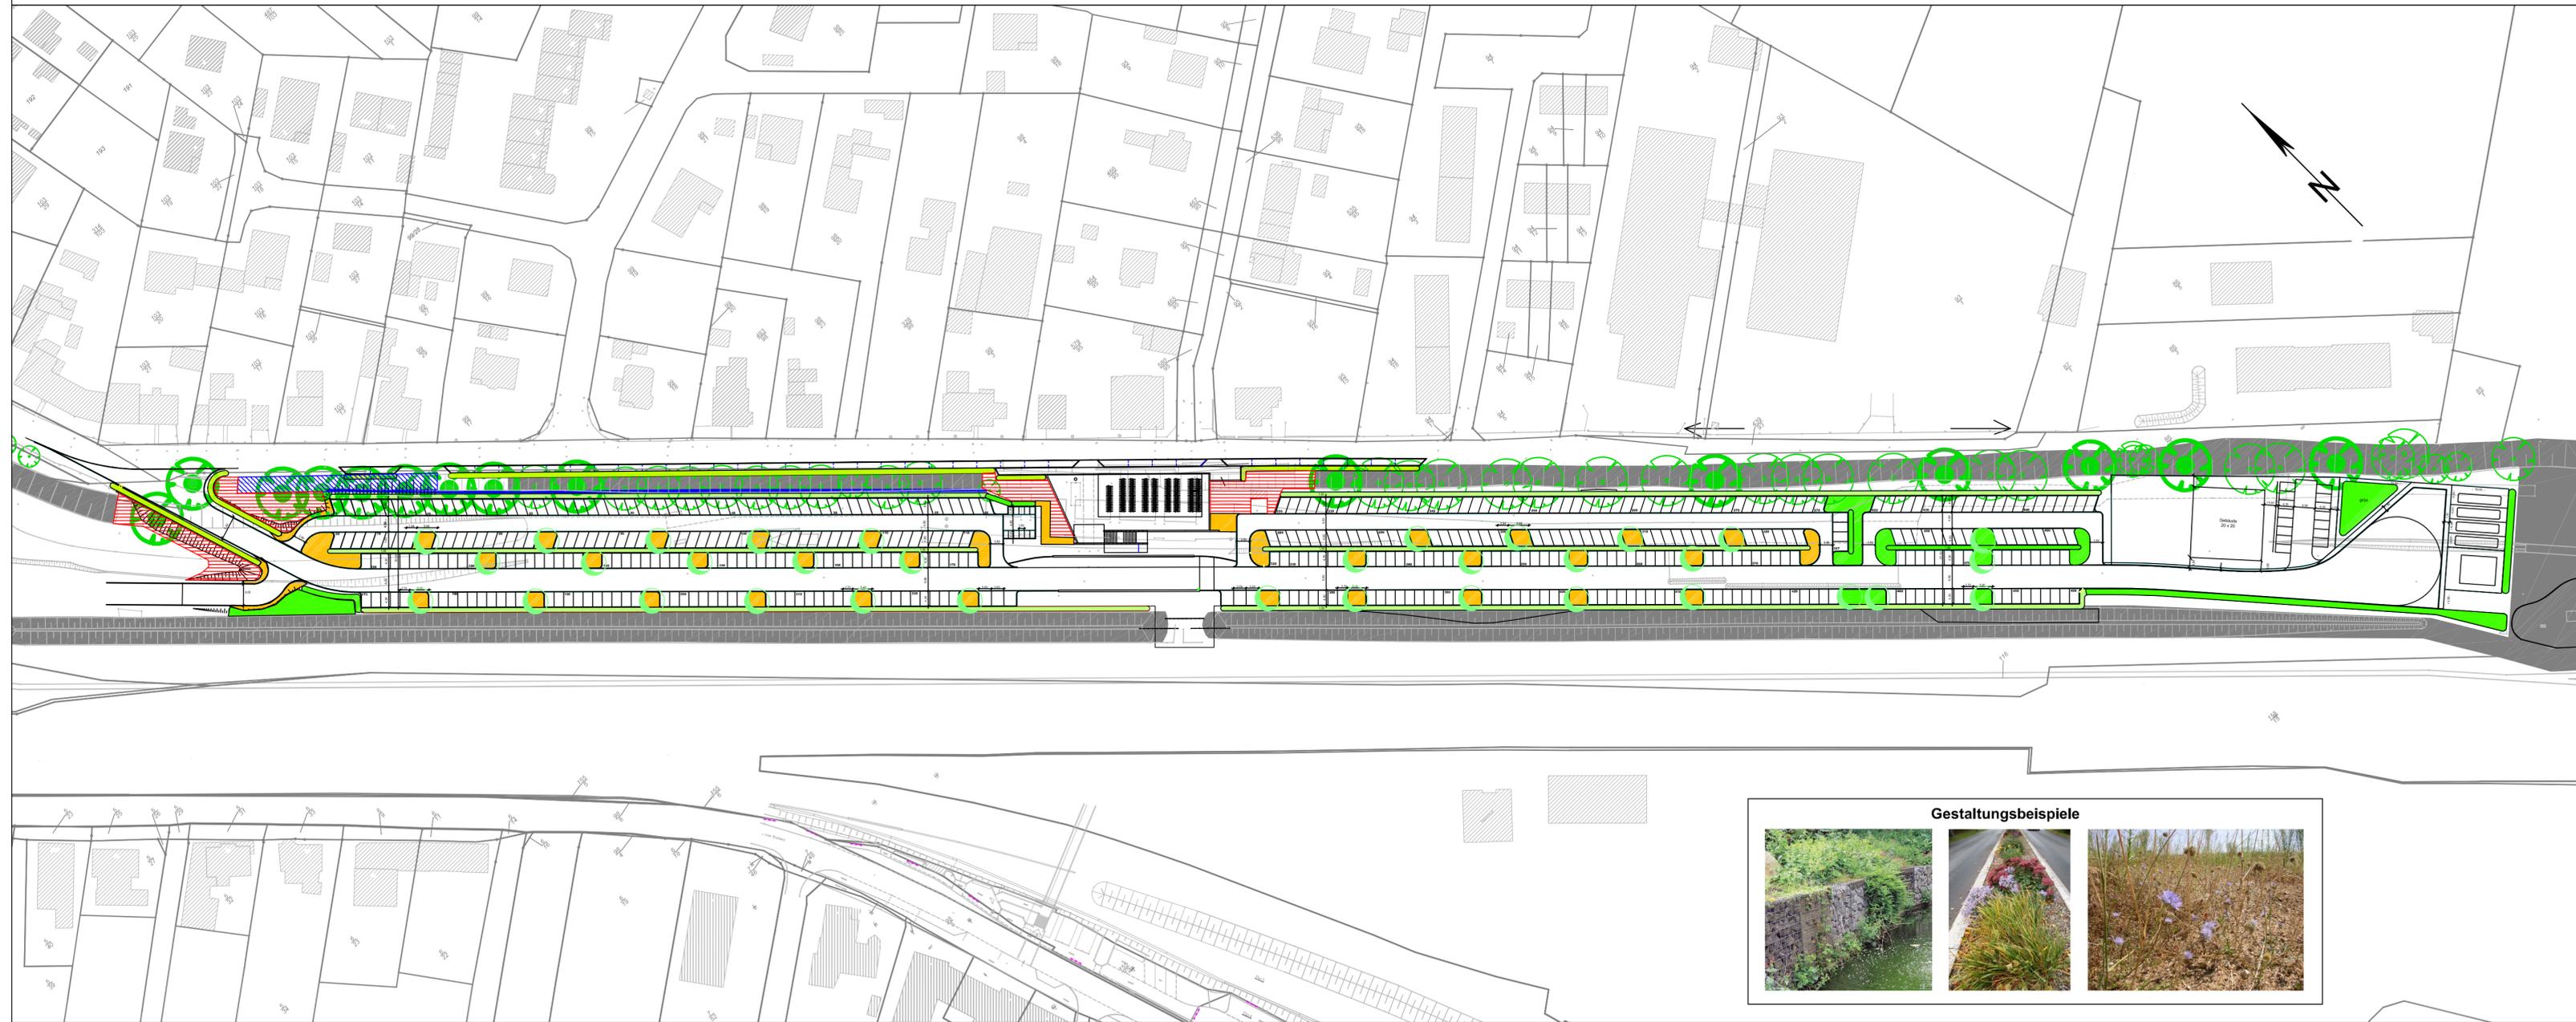

- LEGENDE**
Freiraumkonzept/Landschaftsbauarbeiten
-  Erhalt von Grünstrukturen / Schotterflächen hier keine baulichen Maßnahmen zulässig (Naturschutzflächen)
 -  Parkplatzbegrünung mit Stauden
 - Parkplatzbegrünung durch Ansaat unterschiedlicher Ausprägung (Versickerungsmulden)
 -  Trockenrasen
 -  Halbtrockenrasen
 -  Wiesenmischung
 -  Bepflanzung "Artenreicher Steilhang" (Sträucher)
 -  Bepflanzung Blühsträucher
 -  Gestaltung Gabionen, bepflanzt/kombiniert mit Hecken
 -  Ergänzungspflanzung Baumreihe am Hang
 -  Pflanzung von Bäumen auf dem Parkplatz

Umweltbericht
Grünkonzept
Anlage 3 Blatt 5

Satzung der
Gemeinde Büchen über den
Bebauungsplan Nr. 43
"Ladestraße/Bahnhofstraße"
Kreis Herzogtum Lauenburg



Verfahrensstand nach BauGB

§3(1)	§4(1)	§4(2)	§3(2)	§4a(3)	§10
●	●	●	●	○	○

BBS
Büro Greuner-Pönicke

24111 Kiel
Russeer Weg 54
Tel. : 0 431 / 69 88 45
Fax : 0 431 / 69 85 33
E-mail: info@bbs-umwelt.de

Stand: 29.06.2016 / KH