


Bebauungsplan Nr. 44 - Hesterkamps Blöcken

Grünordnungsplan

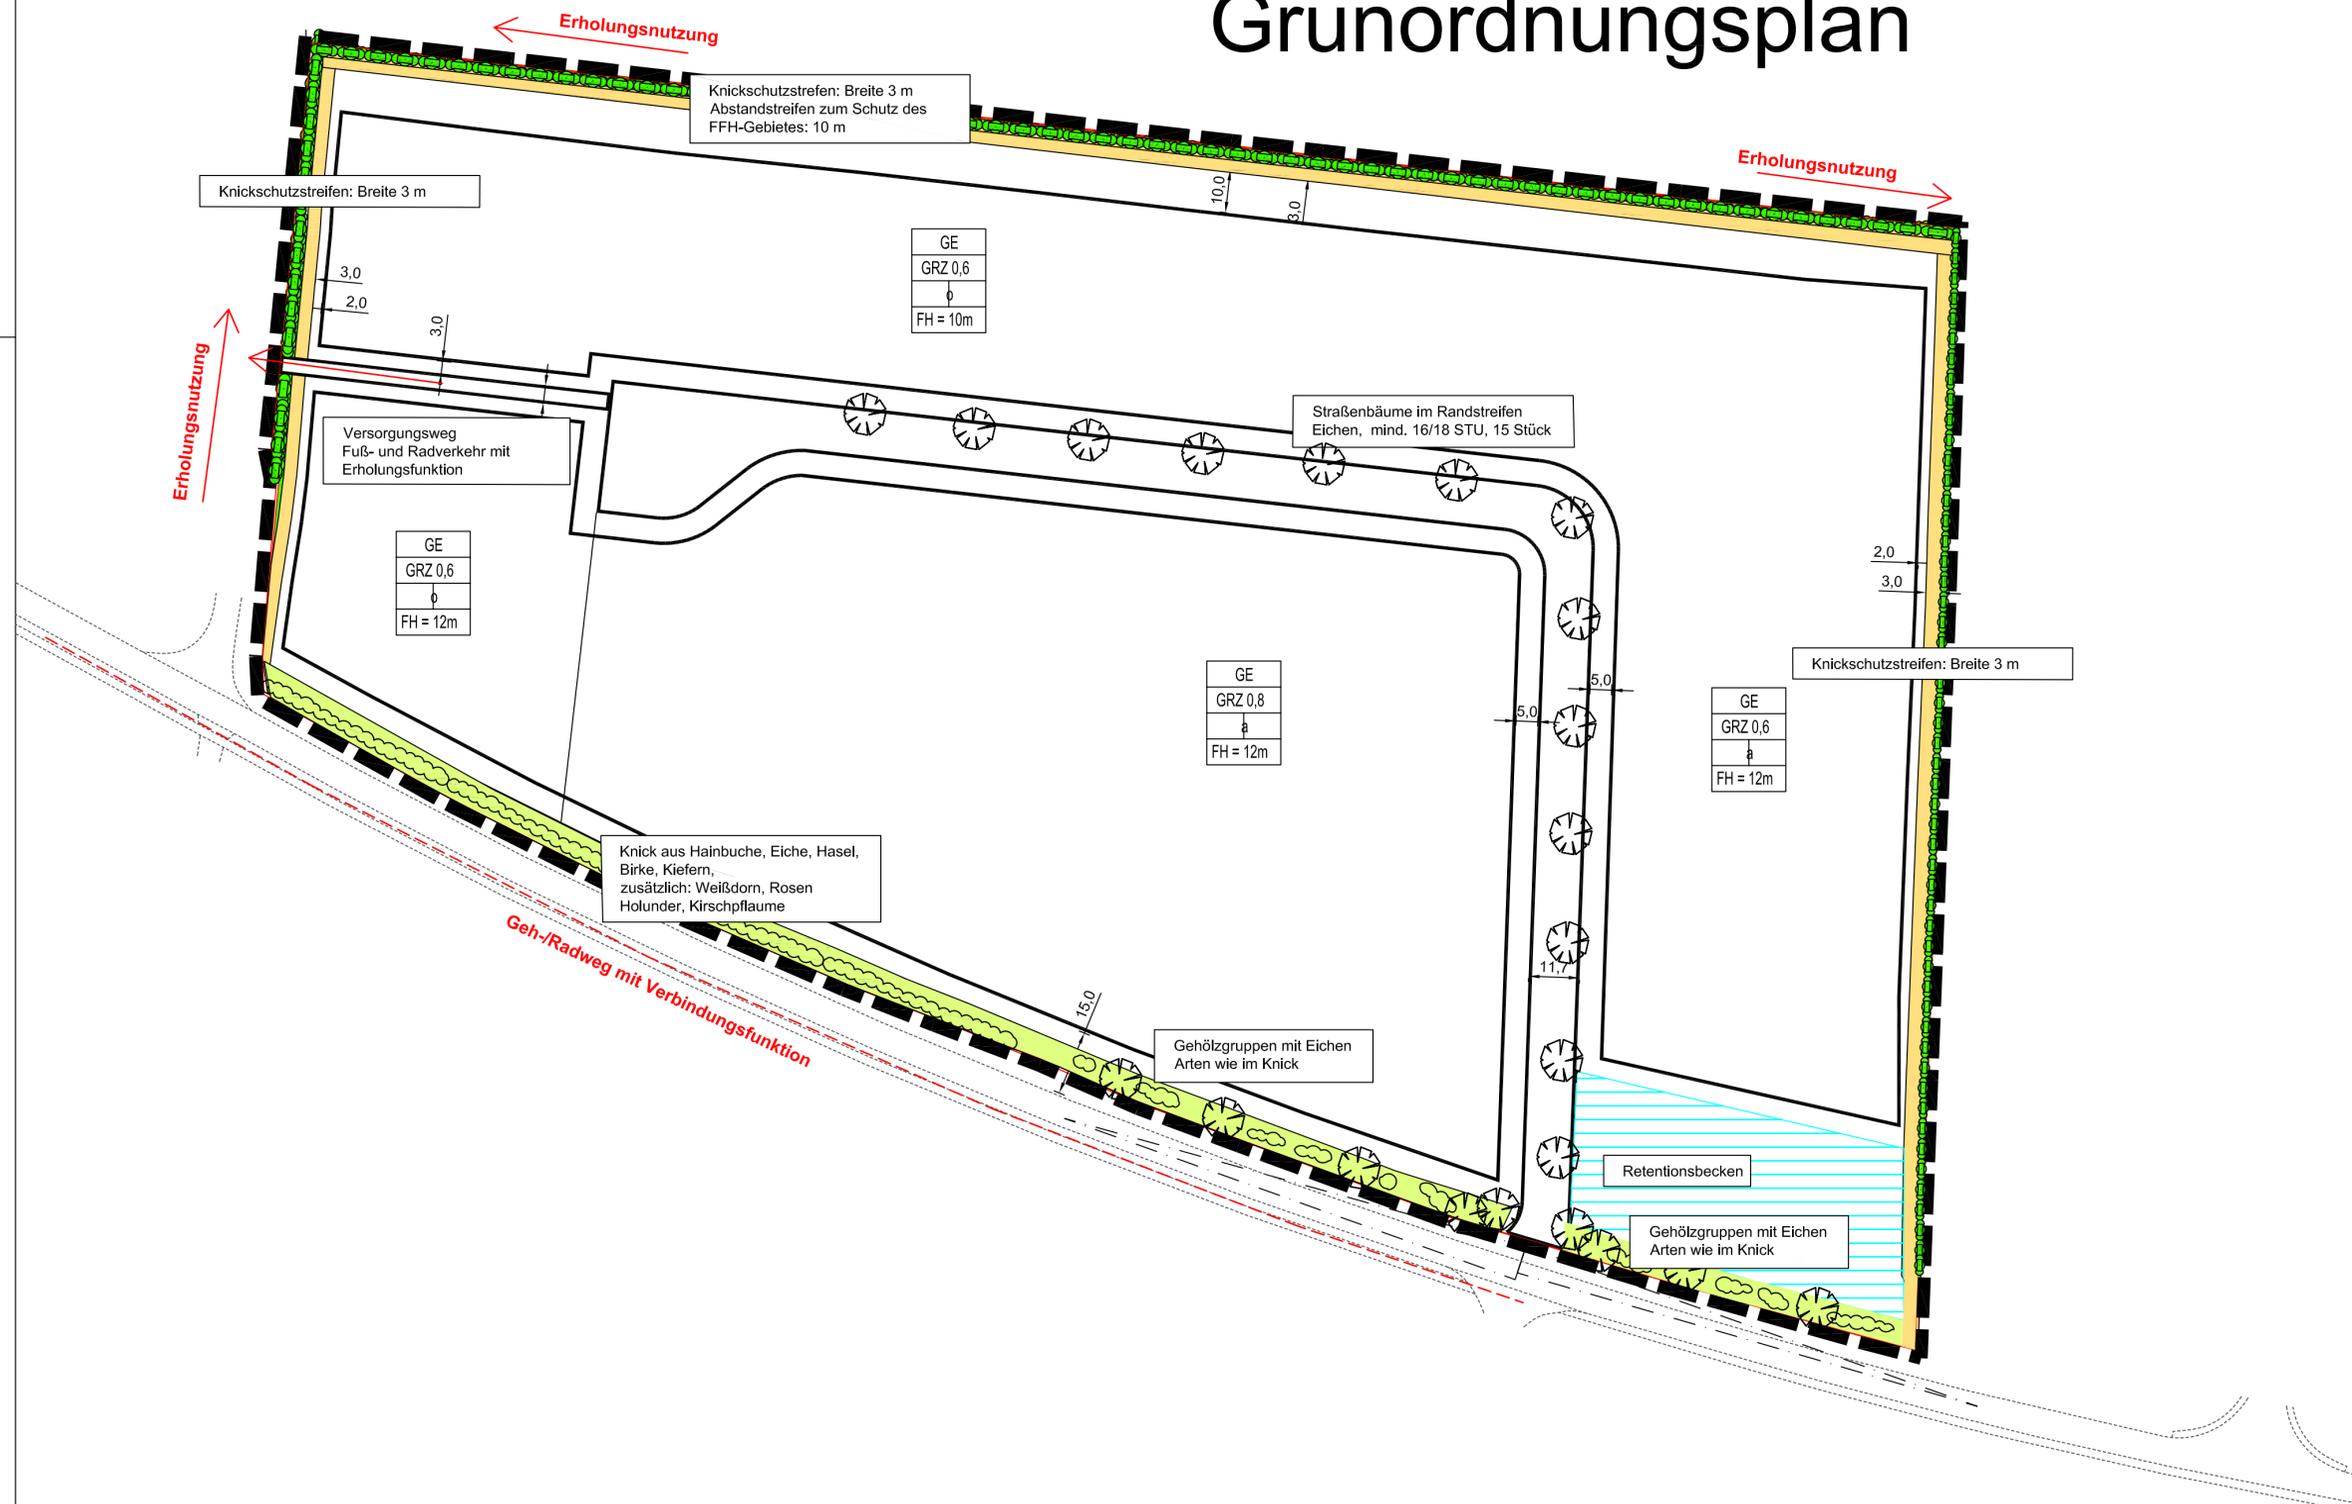

Legende

-  Minimierungsmaßnahme Arten und Lebensgemeinschaften: Schutzstreifen (Knick, FFH-Gebiet)
-  Minimierungsmaßnahme Landschafts- und Ortsbild:
 - Eingrünung des Gebietes am Ortseingang (Gehölze, Knick, Einzelbäume)
 - innere Durchgrünung des Gebietes (Straßenbäume)
-  Minimierungsmaßnahme Grundwasser: Versickerung von Niederschlagswasser (RRB), gleichzeitig Minimierung Arten und Lebensgemeinschaften durch Schaffung von flachen Uferböschungen (Amphibien, Reptilien) und Anlage von Eidechsenhabitaten (Steine, Totholz gem. Umweltbericht Kap. 3.3.3)
-  Minimierungsmaßnahme Schutzgut Mensch: Erhaltung der Erholungsfunktionen und Verbindungswege

ANLAGE: 1 BLATT: 3 MASSTAB: 1 : 1.000

PROJEKT: Bebauungsplan Nr. 44 "Hesterkamps Blöcken"
Grünordnungsplan

DARSTELLUNG: Darstellung der landschaftspflegerischen Maßnahmen

AUFTRAGGEBER: VERFASSER: Datum: 03.12.2009

Gemeinde Büchen
Amtsplatz 1
21514 Büchen

BBS
Büro Greuner-Pönicke
Russeer Weg 54
24111 Kiel
Tel.: 0431 698845
Fax: 0431 698533

