Lageplan mit Darstellung Dachaufsicht (M 1 :200)

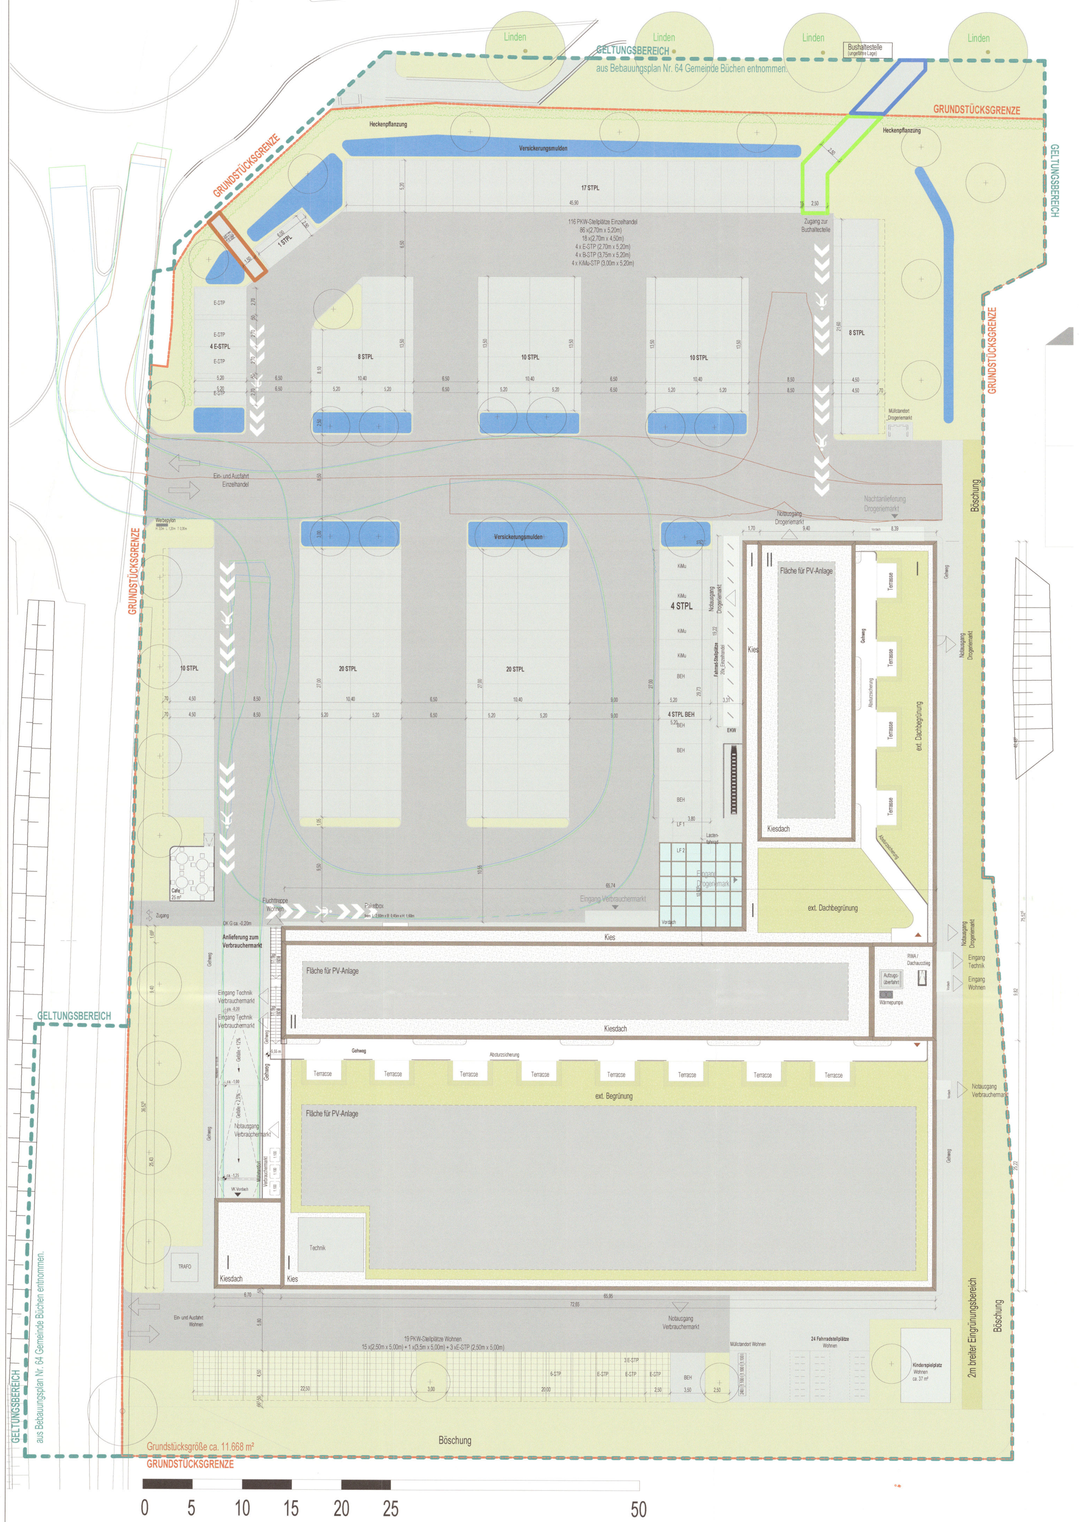

Gemeinde Büchen

Vorhaben- und Erschließungsplan zum Vorhabenbezogenen Bebauungsplan Nr. 64 „Pötrauer Tor“ der Gemeinde Büchen für das Gebiet: „Einzelhandel, südlich der Pötrauer Straße, östlich des Schlickweges“

Ansichten (M 1 :200)

Ansicht Nord

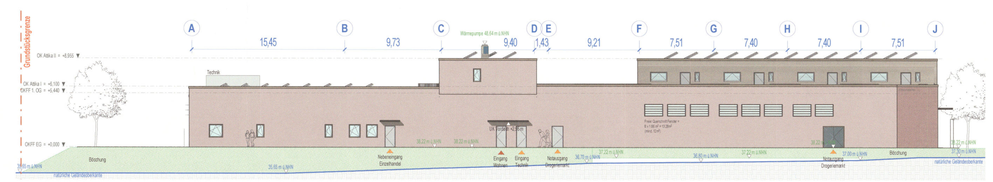

Ansicht Ost

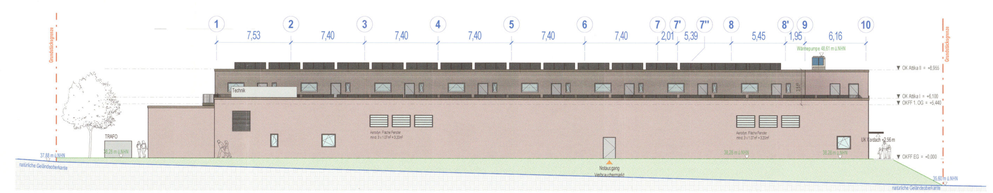

Ansicht Süd

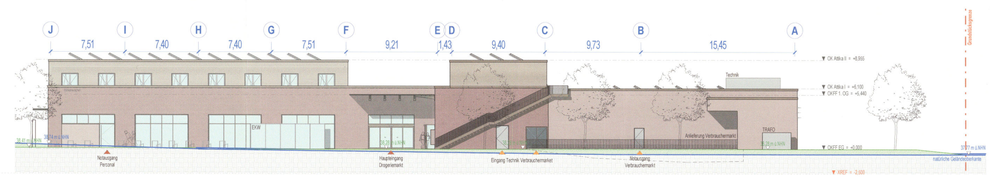

Ansicht West

Ausfertigungsvermerk

Der Vorhaben- und Erschließungsplan zum Vorhabenbezogenen Bebauungsplan Nr. 64 „Pötrauer Tor“ der Gemeinde Büchen für das Gebiet: „Einzelhandel, südlich der Pötrauer Straße, östlich des Schlickweges“ wird hiermit ausgefertigt und ist bekannt zu machen.

Büchen, den 13.02.2023

GEMEINDE BÜCHEN DER BÜRGERMEISTER STORMARN

Bürgermeister

Änderungen				
08	Anpassungen Darstellung, Ergänzung Rampe und TRAFO	02.11.2022	KW	
07	Versickerungsmulden, Hecke im nördlichen Bereich der Stpl und Photovoltaik ergänzt.	28.10.2022	KW	
06	Versickerungsmulden ergänzt.	25.10.2022	KW	
05	Nördlichen Fusseweg angepasst	14.09.2022	KW	
04	Nord. Fussweg, Cafe, Trafo, Baum angepasst.	09.09.2022	KW	
03	Ergänzung Fußweg Gemeindegrundstück Nordosten	04.01.2022	KW	
02	Abstrahlenen PV- Anlage, Entfernen RWA	31.05.2022	KW	
Index	Text	Datum	Bearb.	Gepr.

Planinhalt:	Vorhaben- und Erschließungsplan	Maßstab:	1:200
		Format:	841mm x 1300mm
Leistungsphase:	Vorplanung	Planerstellung:	21.01.2022
		Freigabe Bauherr:	

Bauteil:	Gewerk:	Planart:	Planinhalt:	Stelle:	Leistungsphase:	Status:	Index
1	ARC	UE	E2	X	V	v	08

Projekt:

PÖTRAUER TOR

Einkaufen und Wohnen an der Pötrauer Straße, 21514 Büchen

Übersicht:

Baunull = 38,30 müNHN

Bauherr: procom
Procom Invest GmbH & Co. KG
Rathausstraße 7
20095 Hamburg
T 040 37643 551
W www.procominvest.de
E info@procominvest.de

Architekt: SKAI
SKAI Siemer Kramer Architekten Ingenieure Partnerschaft mbB
Weidestraße 128
22083 Hamburg
T 040 7344 995 40
W www.skaioffice.de
E info@skaioffice.de

Vermessung: SPRICK & WACHSMUTH VERMESSUNG
Sprick & Wachsmuth Vermessung
Hamburger Straße 33
21493 Schwarzenbek
T 04151 30 81
W www.sw-vermessung.de
E info@sw-vermessung.de

Verkehrsplanung: MASUCH + OLBRISCH
Masuch Olbrisch Ingenieurgesellschaft für das Bauwesen mbH
Gewerbering 2
22113 Oststeinbek
T 040 713 004 26
W www.mongenieure.de
E mo@mongenieure.de

Freiraum- / Entwässerungsplanung:
Ingenieurbüro Richter
Suarezstraße 3
14057 Berlin
T +49 30 897 362 55
W www.ib-richter (mdz) com
E info@ib-richter.de

beratende Biologen und Landschaftsarchitekten:
BBS Büro Greuner-Pönicke
Russeer Weg 54
24111 Kiel
T +49 431 558845
W www.BBS-Umwelt.de
E bbs.greuner-poenicke@t-online.de

Stadtplanung: GSP
GSP Gosch & Priewe Ingenieurgesellschaft mbH
Papenberg 4
23843 Bad Oldesloe
T +49 4531 67 07 10
W www.gsp-g-p.de
E oldesloe@gsp-g-p.de

Dieser Zeichnung ist Eigentum der SKAI Siemer Kramer Architekten Ingenieure Partnerschaft mbB. Inhalt und Darstellung sind urheberrechtlich geschützt. Sie darf ohne deren Zustimmung weder vervielfältigt, gewerblich genutzt oder Dritten überlassen werden.