


18. Änderung als Berichtigung des Flächennutzungsplanes Gemeinde Büchen

(im Rahmen der Aufstellung der 1. Änderung des Bebauungsplanes Nr.46)

Planzeichnung

Es gilt die BauNVO 1990/2013

M. 1:5000

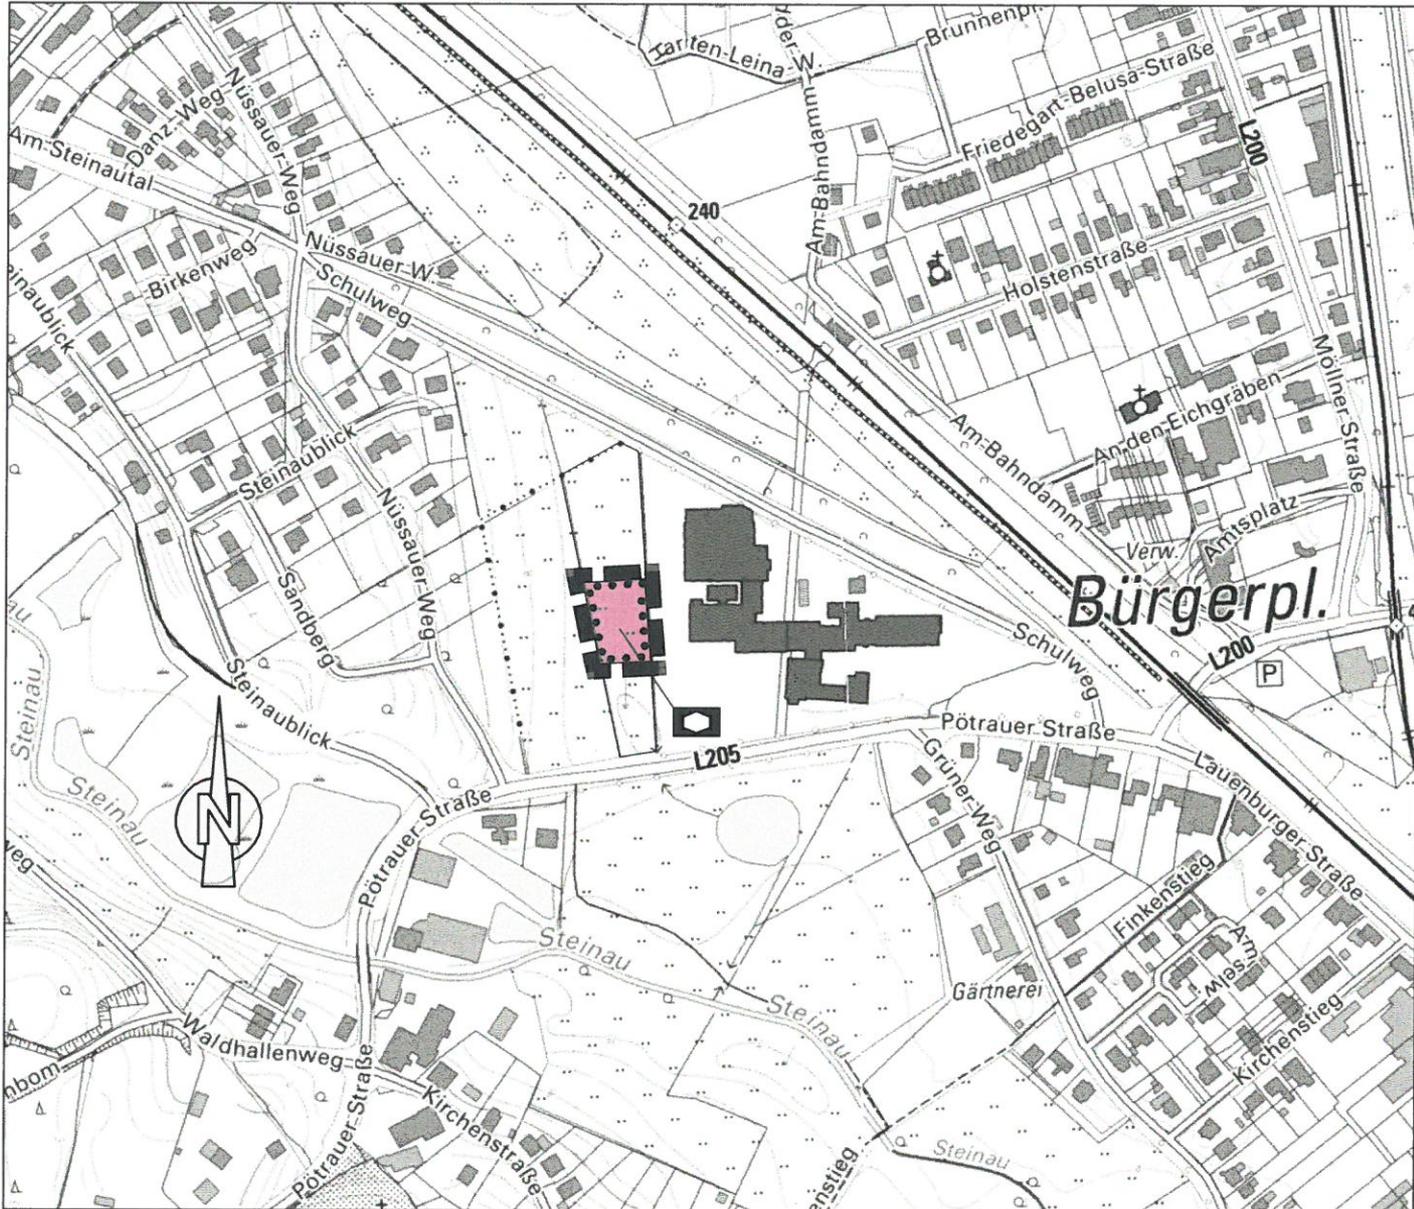

Planzeichenerklärung

Planzeichen Erläuterungen

Darstellungen

Art der baulichen Nutzung



Flächen für den Gemeinbedarf



Kindertagesstätte

Sonstige Planzeichen



Grenze des räumlichen Geltungsbereiches der
Berichtigung der 18. Änderung des Flächennutzungsplanes

Siegel

gez. Uwe Möller

21.03.2016

§ 5 (1) BauGB

August 2015

GSP

Ingenieurgesellschaft mbH

23843 Bad Oldesloe

Paperberg 4

Tel. : 0 45 31 / 67 07 -0

Gosch-Schreyer-Partner Fax : 0 45 31 / 67 07 79

Beratende Ingenieure (VBI) E-mail: oldesloe@gsp-ig.de