


29. Änderung als Berichtigung des Flächennutzungsplanes Gemeinde Büchen

(im Rahmen der Aufstellung der 2. Änderung des Bebauungsplanes Nr.46)

Planzeichnung

Es gilt die BauNVO 1990/2017

M. 1:5000

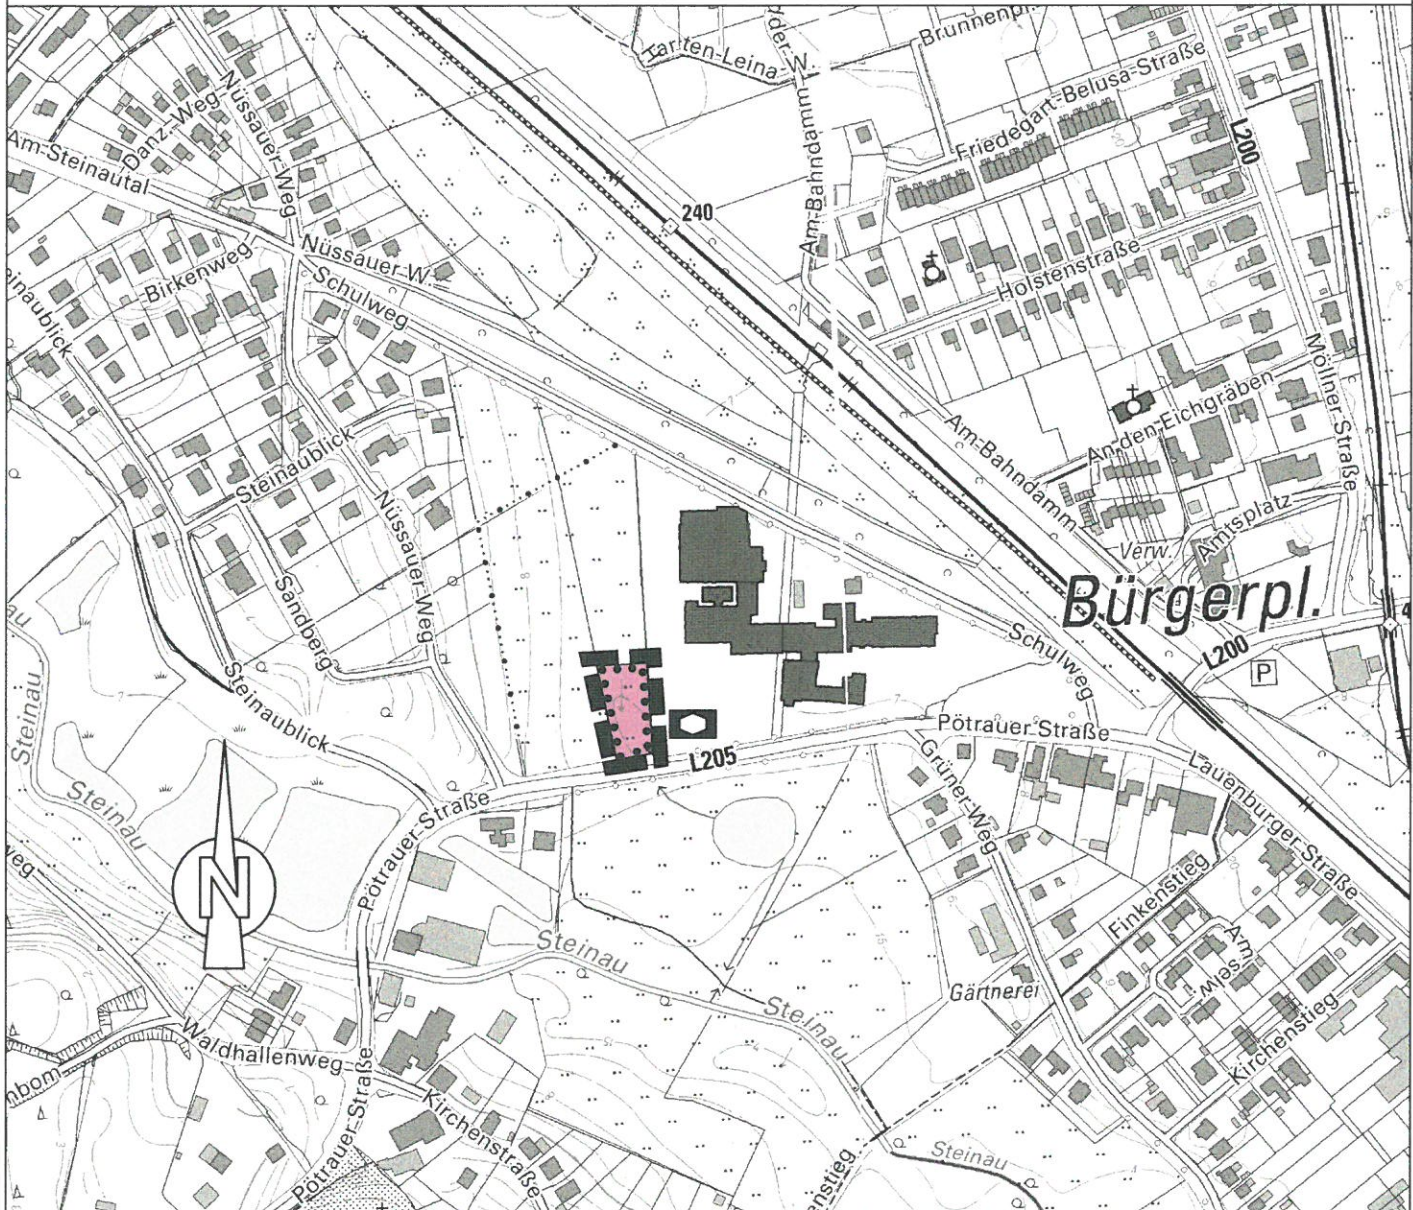


Planzeichenerklärung

Planzeichen Erläuterungen

Darstellungen

Art der baulichen Nutzung

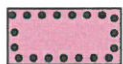


Flächen für den Gemeinbedarf



Kindertagesstätte

Sonstige Planzeichen

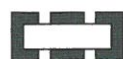

Grenze des räumlichen Geltungsbereiches der
Berichtigung der 29. Änderung des Flächennutzungsplanes



[Signature]
20.03.2018

§ 5 (1) BauGB

GSP
Ingenieurgesellschaft mbH

23843 Bad Oldesloe
Papierberg 4
Tel. : 0 45 31 / 67 07 -0
Fax : 0 45 31 / 67 07 79
E-mail: oldesloe@gsp-ig.de