


6. Änderung als Berichtigung des Flächennutzungsplanes der Gemeinde Müssen

(im Rahmen der Aufstellung des Bebauungsplanes Nr. 13)

Planzeichnung

Es gilt die BauNVO 1990/2017

M. 1:5000

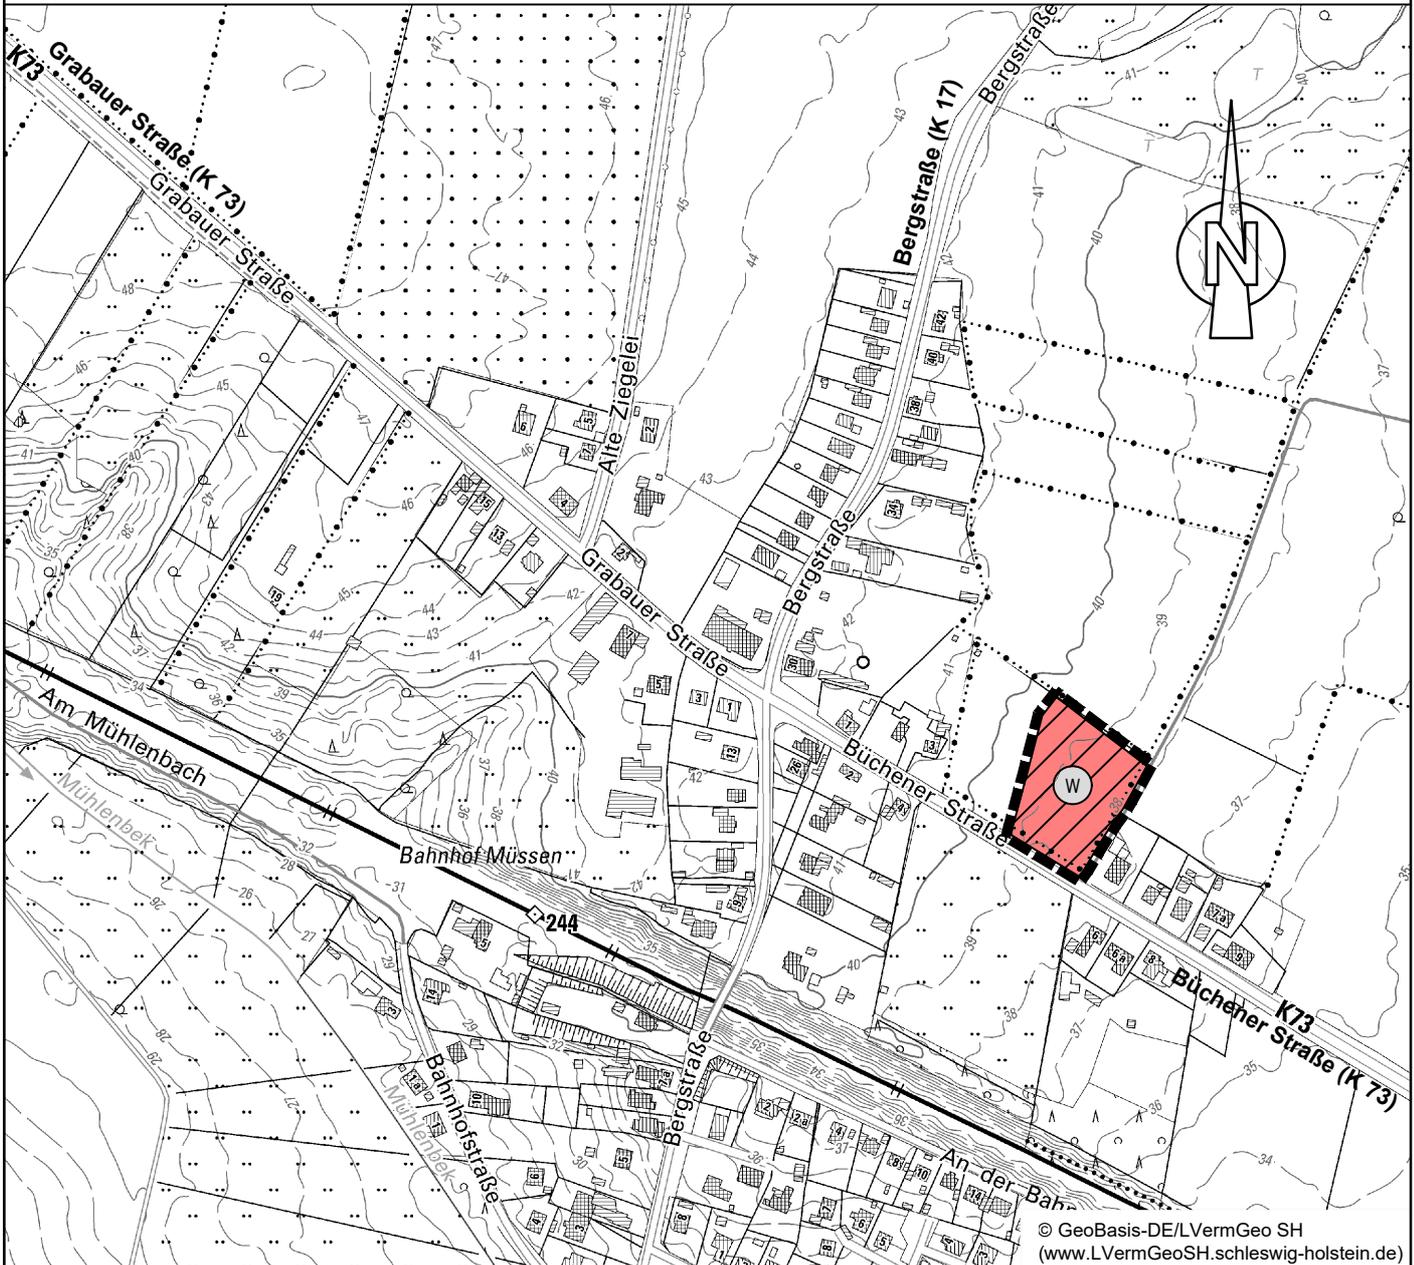

© GeoBasis-DE/LVermGeo SH
(www.LVermGeoSH.schleswig-holstein.de)

Planzeichen Erläuterungen

Rechtsgrundlagen

Festsetzungen

Art der baulichen Nutzung

§ 5 (2) Nr.1 BauGB



Allgemeine Wohngebiete

§ 4 BauNVO

Sonstige Planzeichen



Grenze des räumlichen Geltungsbereiches der
6. Änderung des Flächennutzungsplanes

§ 5 Abs. 1 BauGB

Hiermit wird bestätigt, dass die vorliegende digitale Fassung mit der Ausfertigungsfassung des Bebauungsplanes Nr. 13 der Gemeinde Müssen übereinstimmt.
Auf Anfrage bei der Gemeinde Müssen, Schwarzenbeker Str. 19, 21516 Müssen kann die Übereinstimmung der digitalen Fassung mit der Originalurkunde bestätigt werden.

GSP
Gosch & Prieve
Ingenieurgesellschaft mbH
Beratende Ingenieure (VBI)

23843 Bad Oldesloe
Papierberg 4
Tel. : 0 45 31 / 67 07 -0
Fax : 0 45 31 / 67 07 79
E-mail: oldesloe@gsp-ig.de