


# Satzung der Gemeinde Büchen über den Bebauungsplan Nr. 43

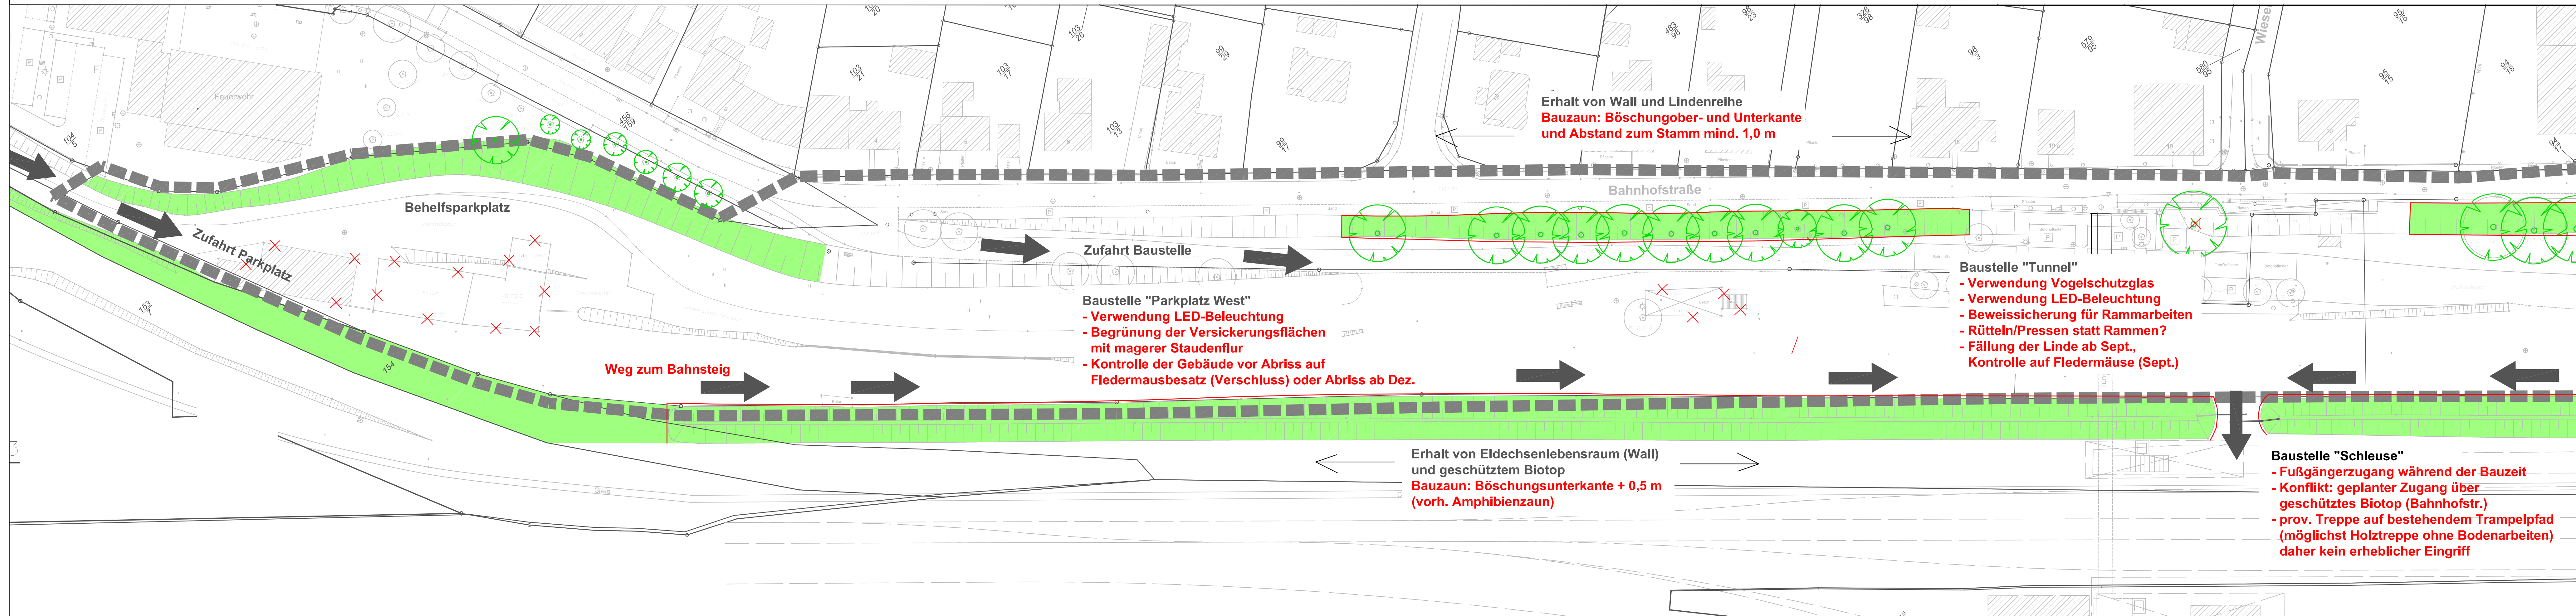

**LEGENDE**

- ✗ Abriss der Gebäude und Rodung von Bäumen
- Bauzaun
- Erhalt von Grünflächen
- Erhalt von Bäumen



Umweltbericht  
 Minimierung Bauphase  
 Anlage 3 Blatt 4

Satzung der  
 Gemeinde Büchen über den  
 Bebauungsplan Nr. 43  
 "Ladestraße/Bahnhofstraße"  
 Kreis Herzogtum Lauenburg

Verfahrensstand nach BauGB

● (1) ● (2) ● (3) ● (4) ● (5) ● (6)

**BBS**  
 Büro Cremer-Pönicke

24111 KM  
 Russow Weg 54  
 TEL: +49 431 69 98 45  
 FAX: +49 431 69 98 33  
 EMAIL: info@bbs-erhalt.de